




ESTRUTURA DA COBERTURA
ESCALA 1:75

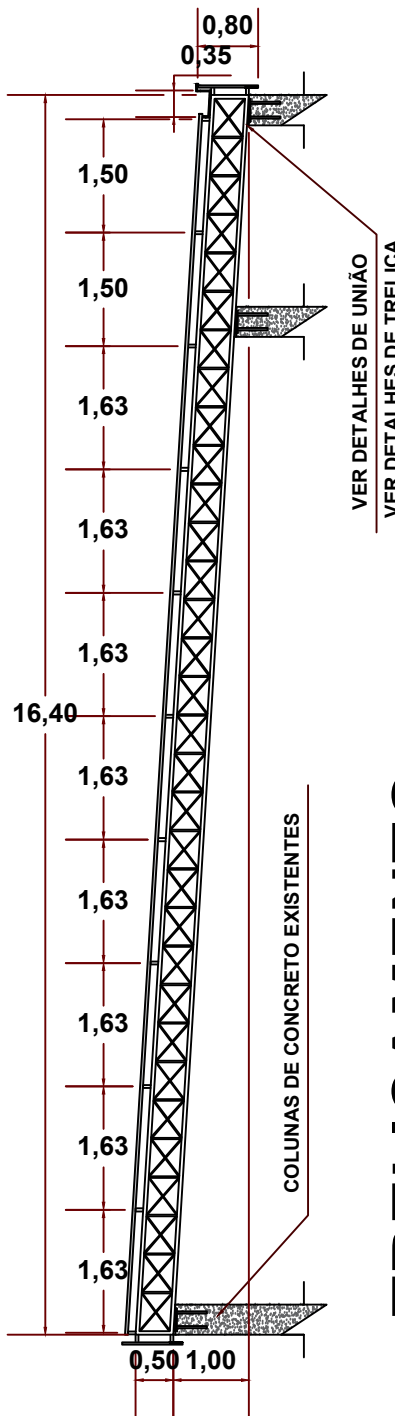


TRELIÇAMENTO
ESCALA 1:75

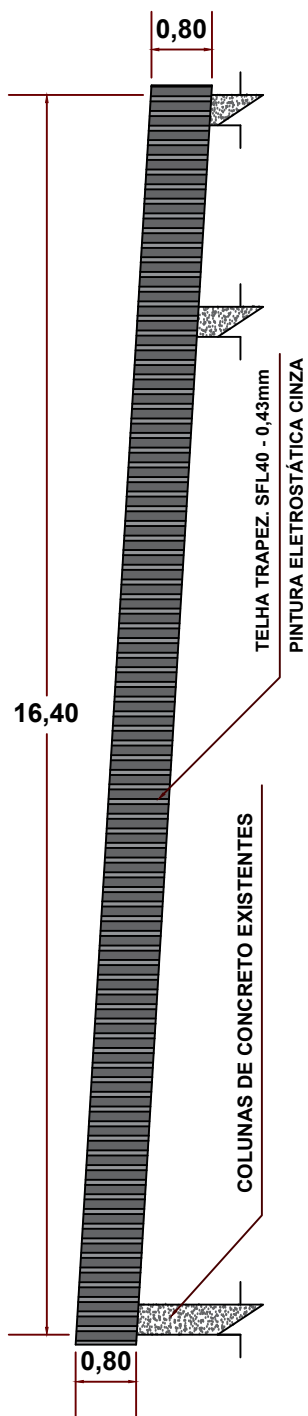


FECHAMENTO DA ESTRUTURA
ESCALA 1:75

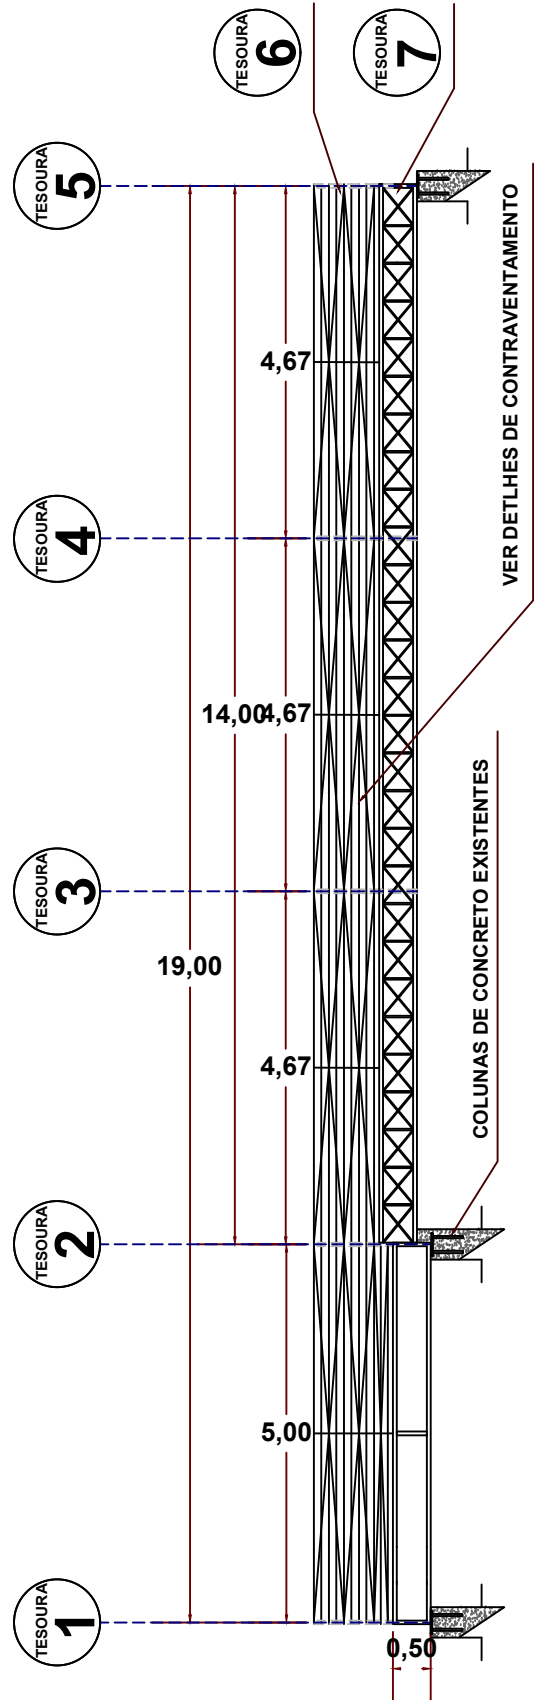


CORTE CENTRAL
ESCALA 1:75

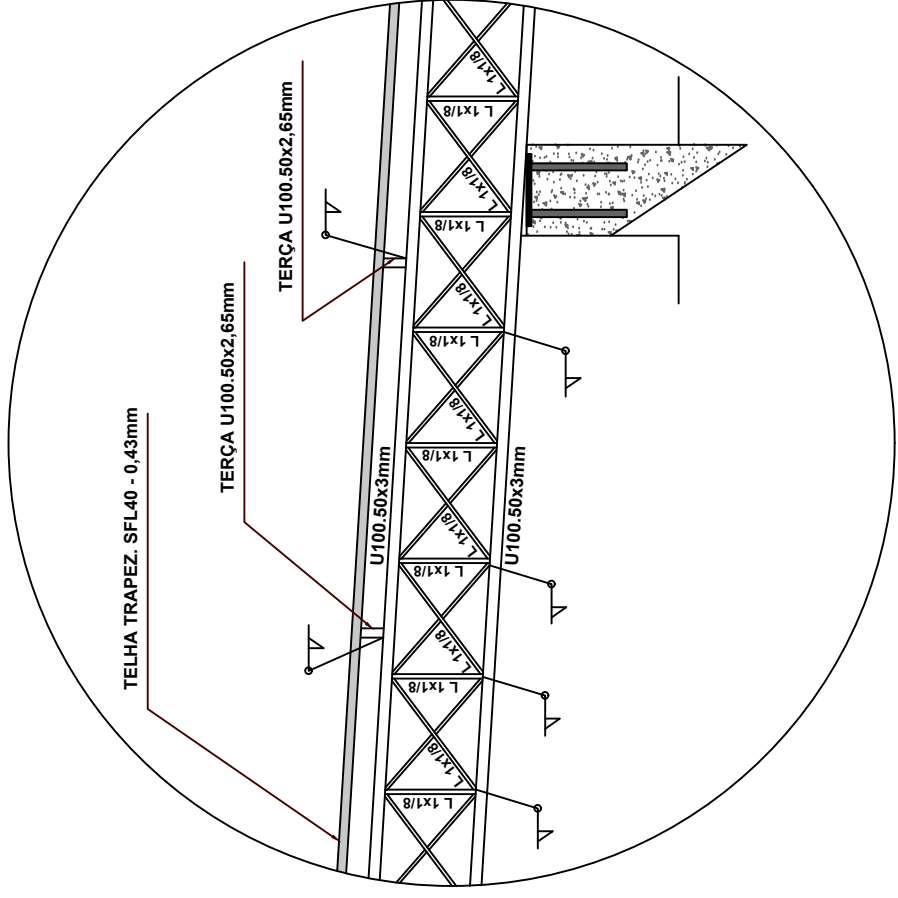


DETALHES DE TRELIÇAMENTO
SEM ESCALA

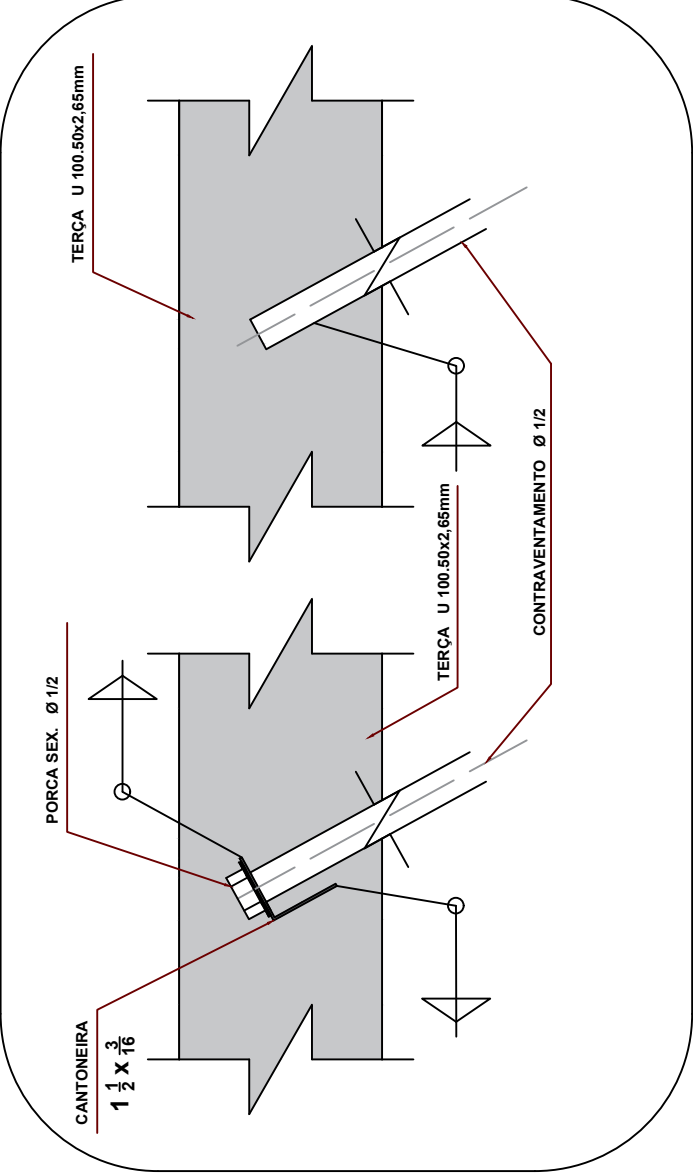

DETALHES DO
CONTRAVENTAMENTO
SEM ESCALA

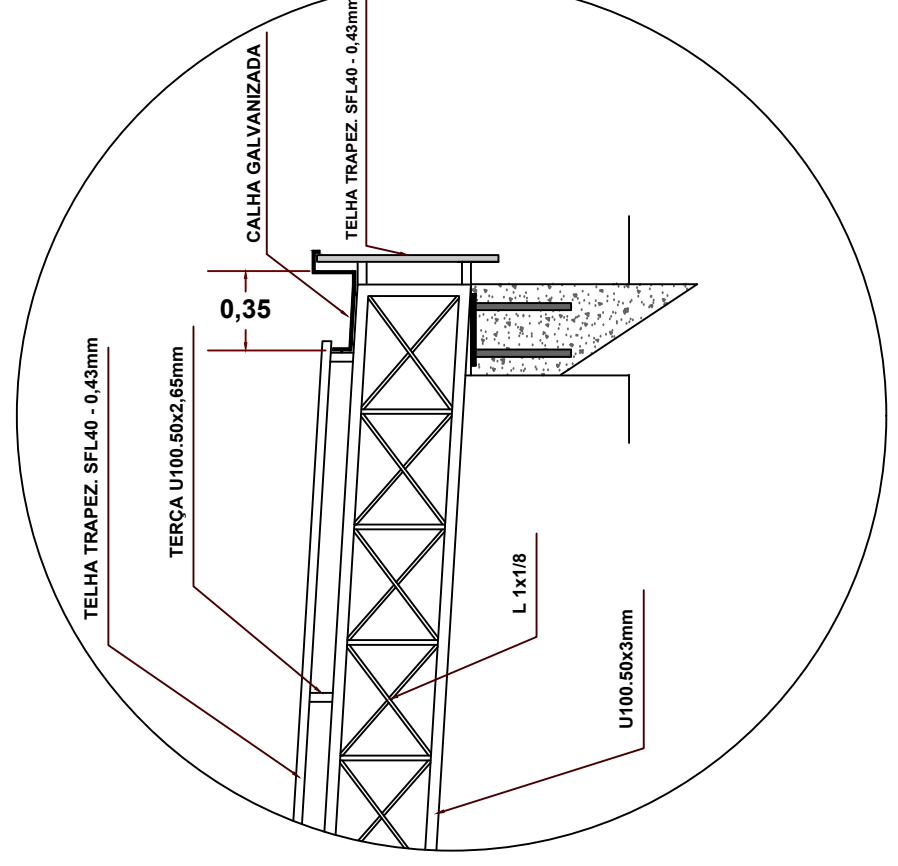


DETALHES DA CALHA
SEM ESCALA

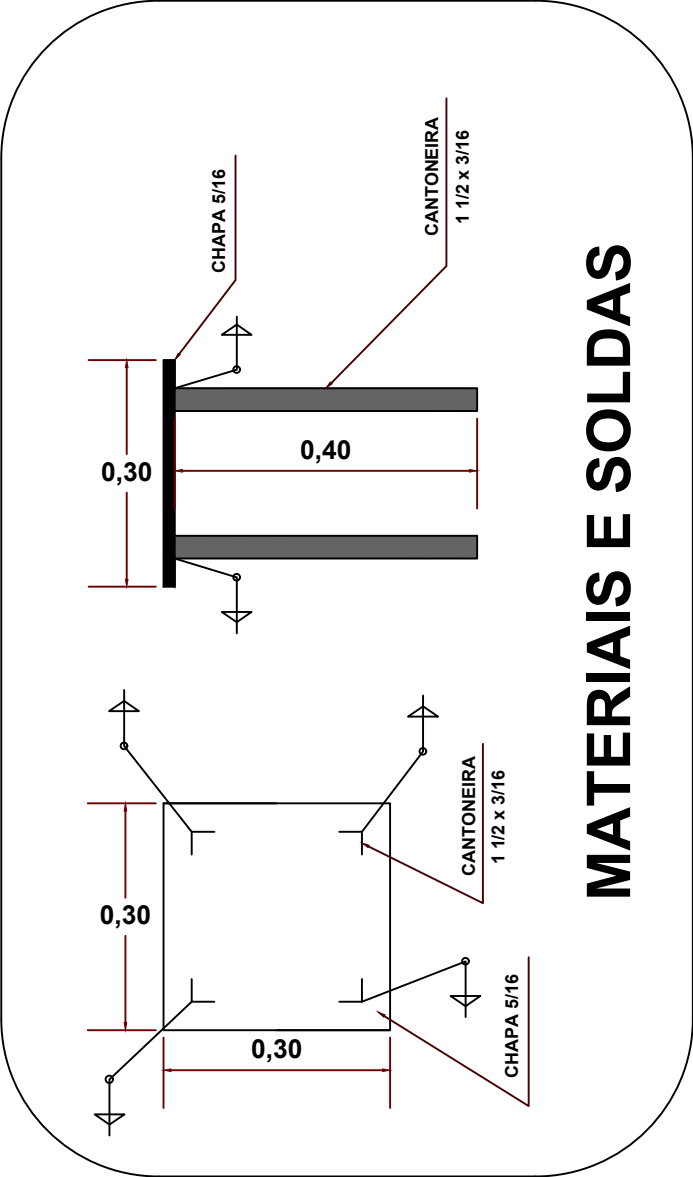

MATERIAIS E SOLDAS

DETALHES DO CHUMBADOR
SEM ESCALA

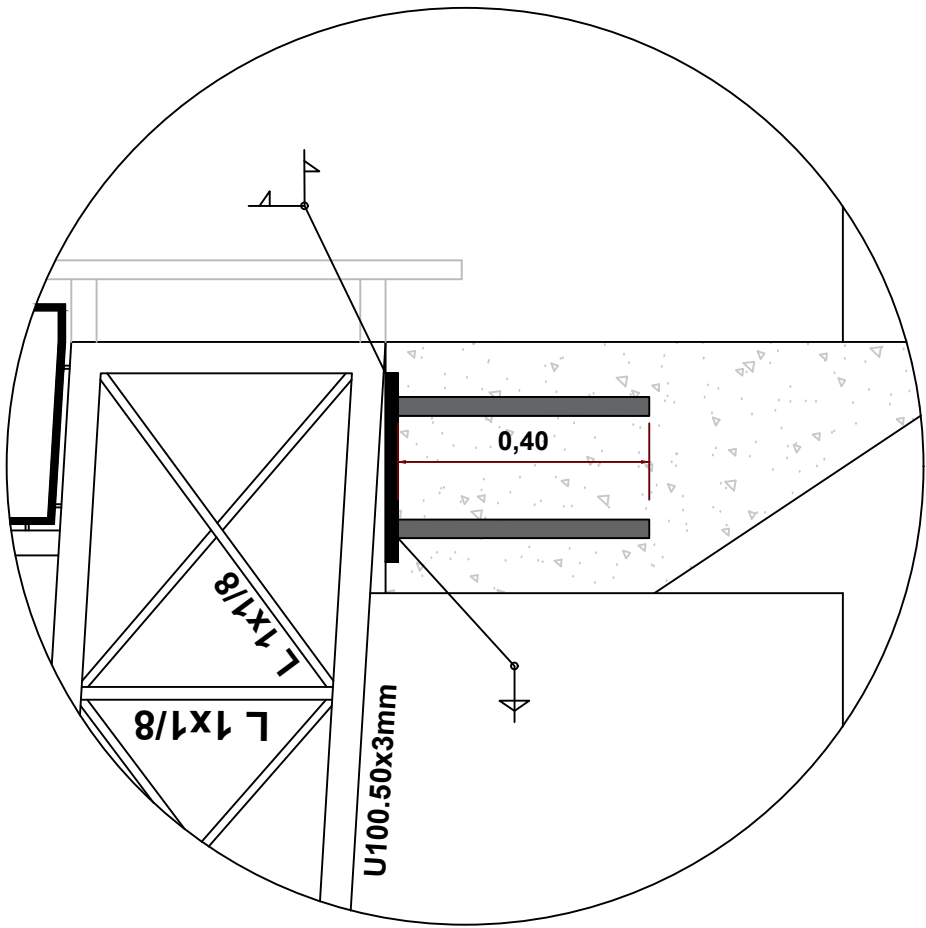

POSIÇÃO

RELAÇÃO DE MATERIAL				
Item	Quant	Descrição	Peso Unitário	Peso Total
1	7	Tela Nº 1	250,00kg	1.750,00kg
		Tela Nº 2	250,00kg	
		Tela Nº 3	250,00kg	
		Tela Nº 4	250,00kg	
		Tela Nº 5	250,00kg	
		Tela Nº 6	250,00kg	
2	11	Tela Nº 7	250,00kg	2.750,00kg
		Tela Nº 8	250,00kg	
3	18	Tela Nº 9	250,00kg	4.500,00kg
		Tela Nº 10	250,00kg	
4	8	Tela Nº 11	250,00kg	2.000,00kg
		Tela Nº 12	250,00kg	
5	1.352	Tela Nº 13	250,00kg	338.000,00kg
		Tela Nº 14	250,00kg	
6	7	Tela Nº 15	250,00kg	1.750,00kg
		Tela Nº 16	250,00kg	
7	6	Tela Nº 17	250,00kg	1.500,00kg
		Tela Nº 18	250,00kg	
8	9	Tela Nº 19	250,00kg	2.250,00kg
		Tela Nº 20	250,00kg	
9	10	Tela Nº 21	250,00kg	2.500,00kg
		Tela Nº 22	250,00kg	
10	10	Tela Nº 23	250,00kg	2.500,00kg
		Tela Nº 24	250,00kg	

FOIHA ÚNICA	PROJETO MECÂNICO	ESCALA INDICADAS
PROJETO EM ESTRUTURA METÁLICA		
RUA DESELA S/N JARDIM TEREZINHA - OURO FINO - M.G.		
PROPRIETÁRIO: DR. MUNICIPAL AUTÔNOMO DE ÁGUA E ESGOTO CNPJ: 41.779.117/0001-00		
RESPONSÁVEL: BRUNO ZUCARELI CPF: 079.149.146-30		
DATA: MARÇO/2018		
QUADRO DE ÁREAS		
ÁREA DA COBERTURA: 269,60m²		
PREFEITURA:		